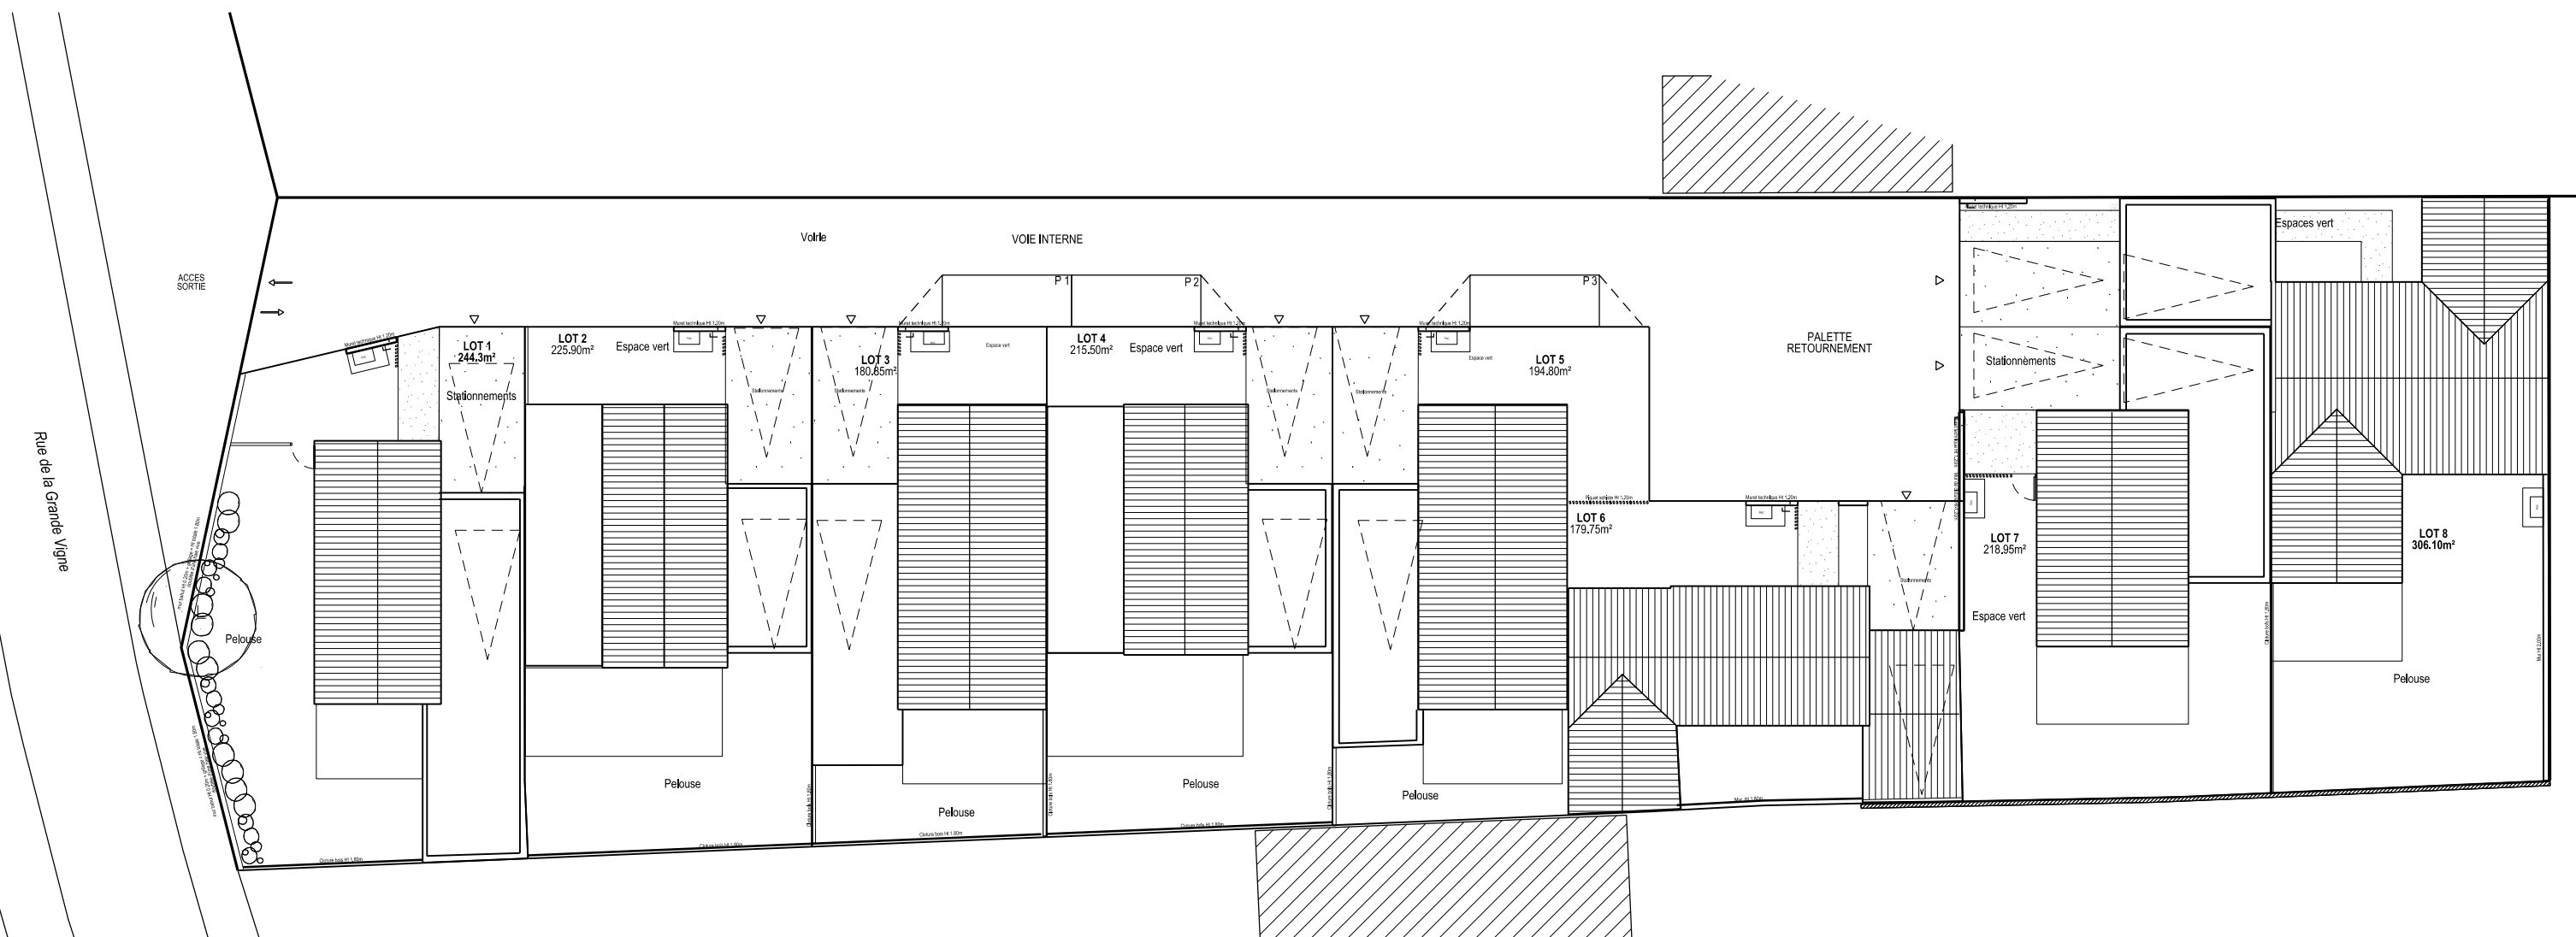


PLAN MASSE

8 Logements

Maitre d'Oeuvre
LT ARCHI
Alexandre Langlais

25, rue du château
85800 Saint Gilles Croix de Vie
02 51 55 81 49 - contact@ltarchi.fr

SELARL AU CAPITAL DE 10000€ - SIRET 479 341 695 00035 - APE 7111 Z