



COMMUNE DE  
ST MAIXENT SUR VIE

# Chemin des Renaudières

## PROJET DE DIVISION

Le Nivellement est rattaché au N.G.F. (I.C.N. 69 altitudes normales)

Alignement fourni le 27/08/2021 par l'Agence Routière Départementale (Dossier n° 2021 239 018)  
"Le haut du talus, où se situe la haie et les poteaux en ciment."

Alignement fourni le 31/05/2021 par la MAIRE DE ST MAIXENT SUR VIE (Dossier n° AV/24/2021)  
"l'alignement est défini par la haie existante"

Plan établi suivant relevé d'état des lieux effectué le 13/09/2021 par Le Cabinet MILCENT-PETIT, SARL, de Géomètre-expert.

Plan établi suivant plan de division n°96.372 dressé le 19/11/1996 par F. CAILLARD, Géomètre-expert (DA n° 207 Y).

Plan établi suivant bornage contradictoire avec les riverains en date du 16/05/2012 par C. SUSSET, Géomètre-expert.

Plan établi suivant bornage contradictoire avec les riverains en date du 22/09/2021 par C. MILCENT, Géomètre-expert.

Le cadastre ne représente que graphiquement la propriété apparente. Il ne garantit en rien la superficie et les limites de propriété.

Périmètre de lotissement.

Les cotes et les superficies ne seront définitives qu'après bornage des lots.

Echelle : 1/200  
Dossier n° : 21.194

Indice	Date	Modifications
0	13/09/2021	Relevé topographique


Maître d'ouvrage

IMMOPLUS  
26 PLACE VIVI BURCAUD  
85270 SAINT-HILAIRE DE RIEZ

Géomètre et Maître d'œuvre

**GÉOMÈTRE-EXPERT**  
CABINET MILCENT-PETIT

20 Avenue de la Plage  
85800 ST CILLES CROIX DE VIE  
T 02.53.65.80.90  
M geomex@gmilcent-petit.fr

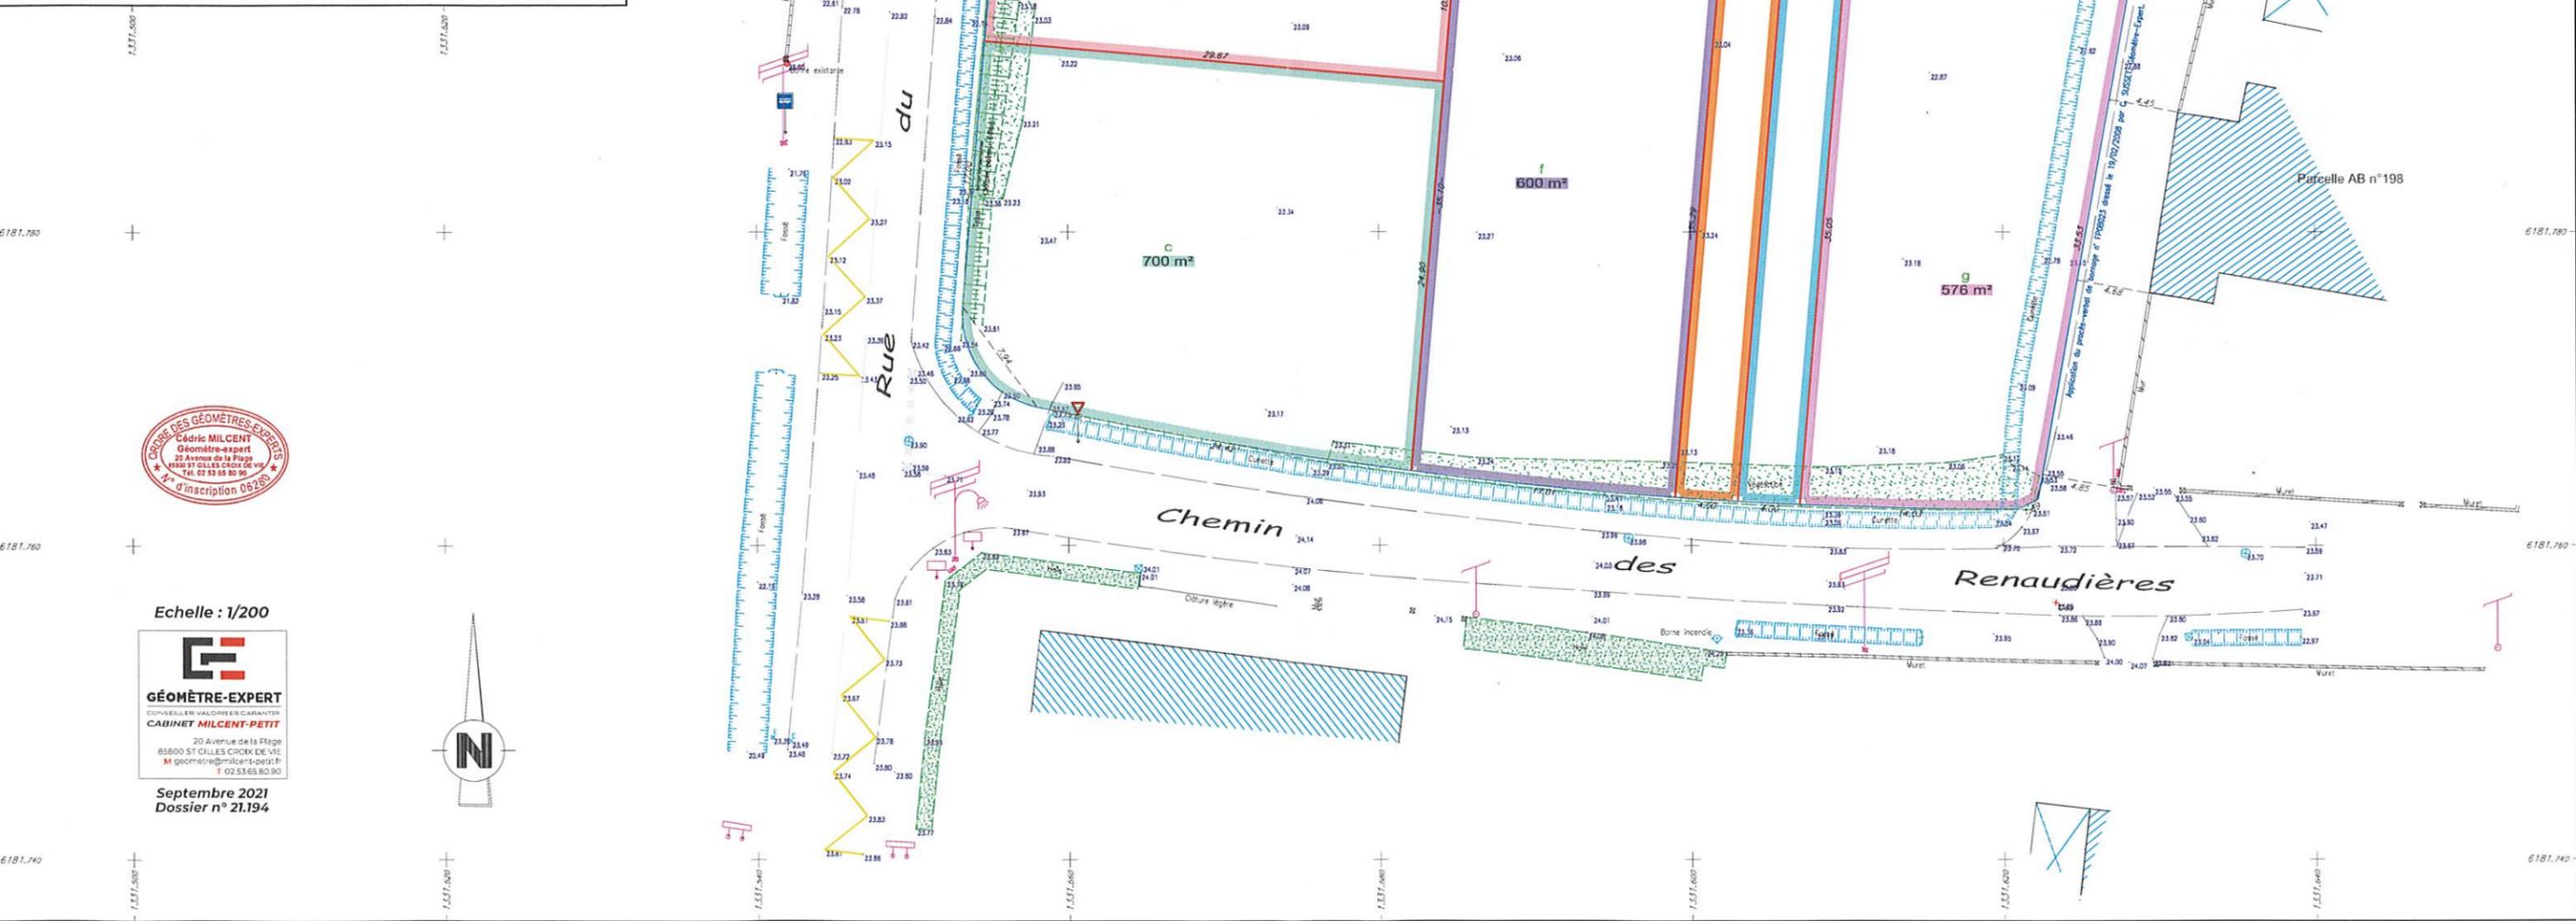

Echelle : 1/200

**GÉOMÈTRE-EXPERT**  
CONSEILLER VALOIRS ET GARANTIS  
CABINET MILCENT-PETIT

20 Avenue de la Plage  
85800 ST CILLES CROIX DE VIE  
M geomex@gmilcent-petit.fr  
T 02.53.65.80.90

Septembre 2021  
Dossier n° 21.194