

Maître d'ouvrage

SAS SAUVETRE IMMO
34, Route de la Goulaine
44450 SAINT JULIEN DE CONCELLES
06.82.66.35.46
alain.sauvetre854@orange.fr

Maître d'oeuvre
Conception



AGEIS
GEOMETRES EXPERTS
BUREAU D'ETUDE VRD

3, rue de la Planchonnais
44980 Sainte-Luce-sur-Loire
Tél. 02 51 85 02 56
Email : nantes@ageis-ge.fr
www.ageis-ge.fr

Architecte

Dominique DUBOIS
Architecte Urbaniste

Dominique DUBOIS
ARCHITECTE
URBANISTE

13, Allée Guillaume Dupuytren
SAINT-HERBLAIN - 44800
Tél. 06.19.42.22.63

Email : ddubois.archi@gmail.com

Lotissement "LE DOMAINE DE LA PREVOTE"

PA5

Situation du projet dans le profil du terrain naturel avant et après travaux

Commune de :
PALLUAU (85)

Adresse :
Rue de la Prévoté

Indice	Modifications	Date
1	PA	23/09/2019
2	PAS1	13/12/2019
3	PAM1	14/03/2022

Conception: P. BILLON
Dessin: JF. MARIN
Travaux: R. LECOQ

Responsable:
S. REBULET

Altimétrie:
IGN69

Planimétrie:
CC47


Section ZB n°253

Dossier n°:
19016-PA

Echelle :
-



COUPES AA' AVANT ET APRES TRAVAUX

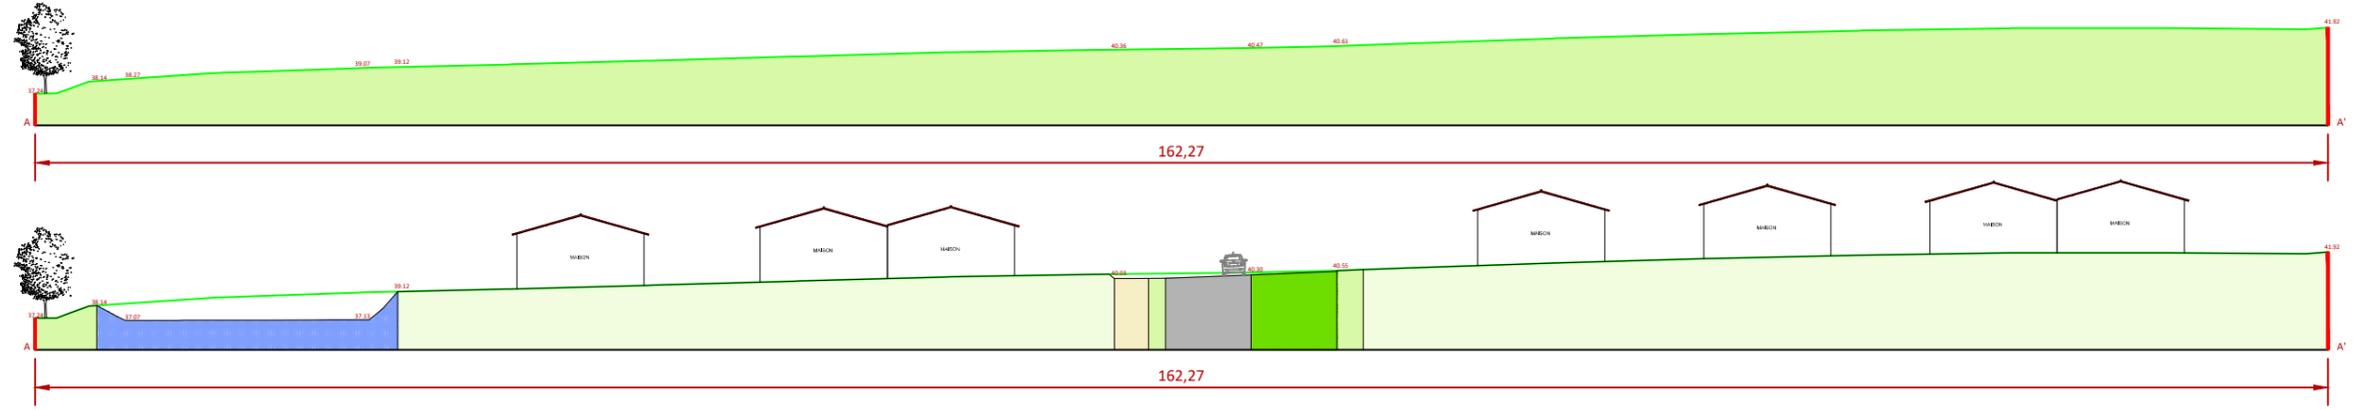

COUPES BB' AVANT ET APRES TRAVAUX

