




Lotissement "L'Oiseau du Paradis"
Commune de SOULLANS (85300)
"Chemin du Paradis"

PLAN DE SITUATION

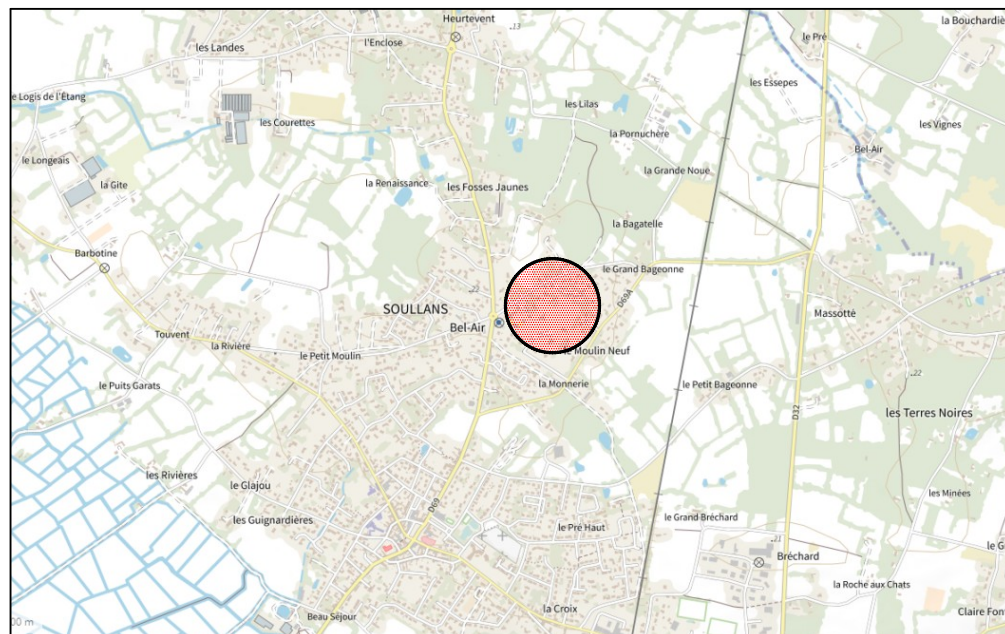


PLAN D'ENSEMBLE



PLAN DE COMMERCIALISATION

LOT N° 1

Surface de plancher maximale autorisée : 250 m²

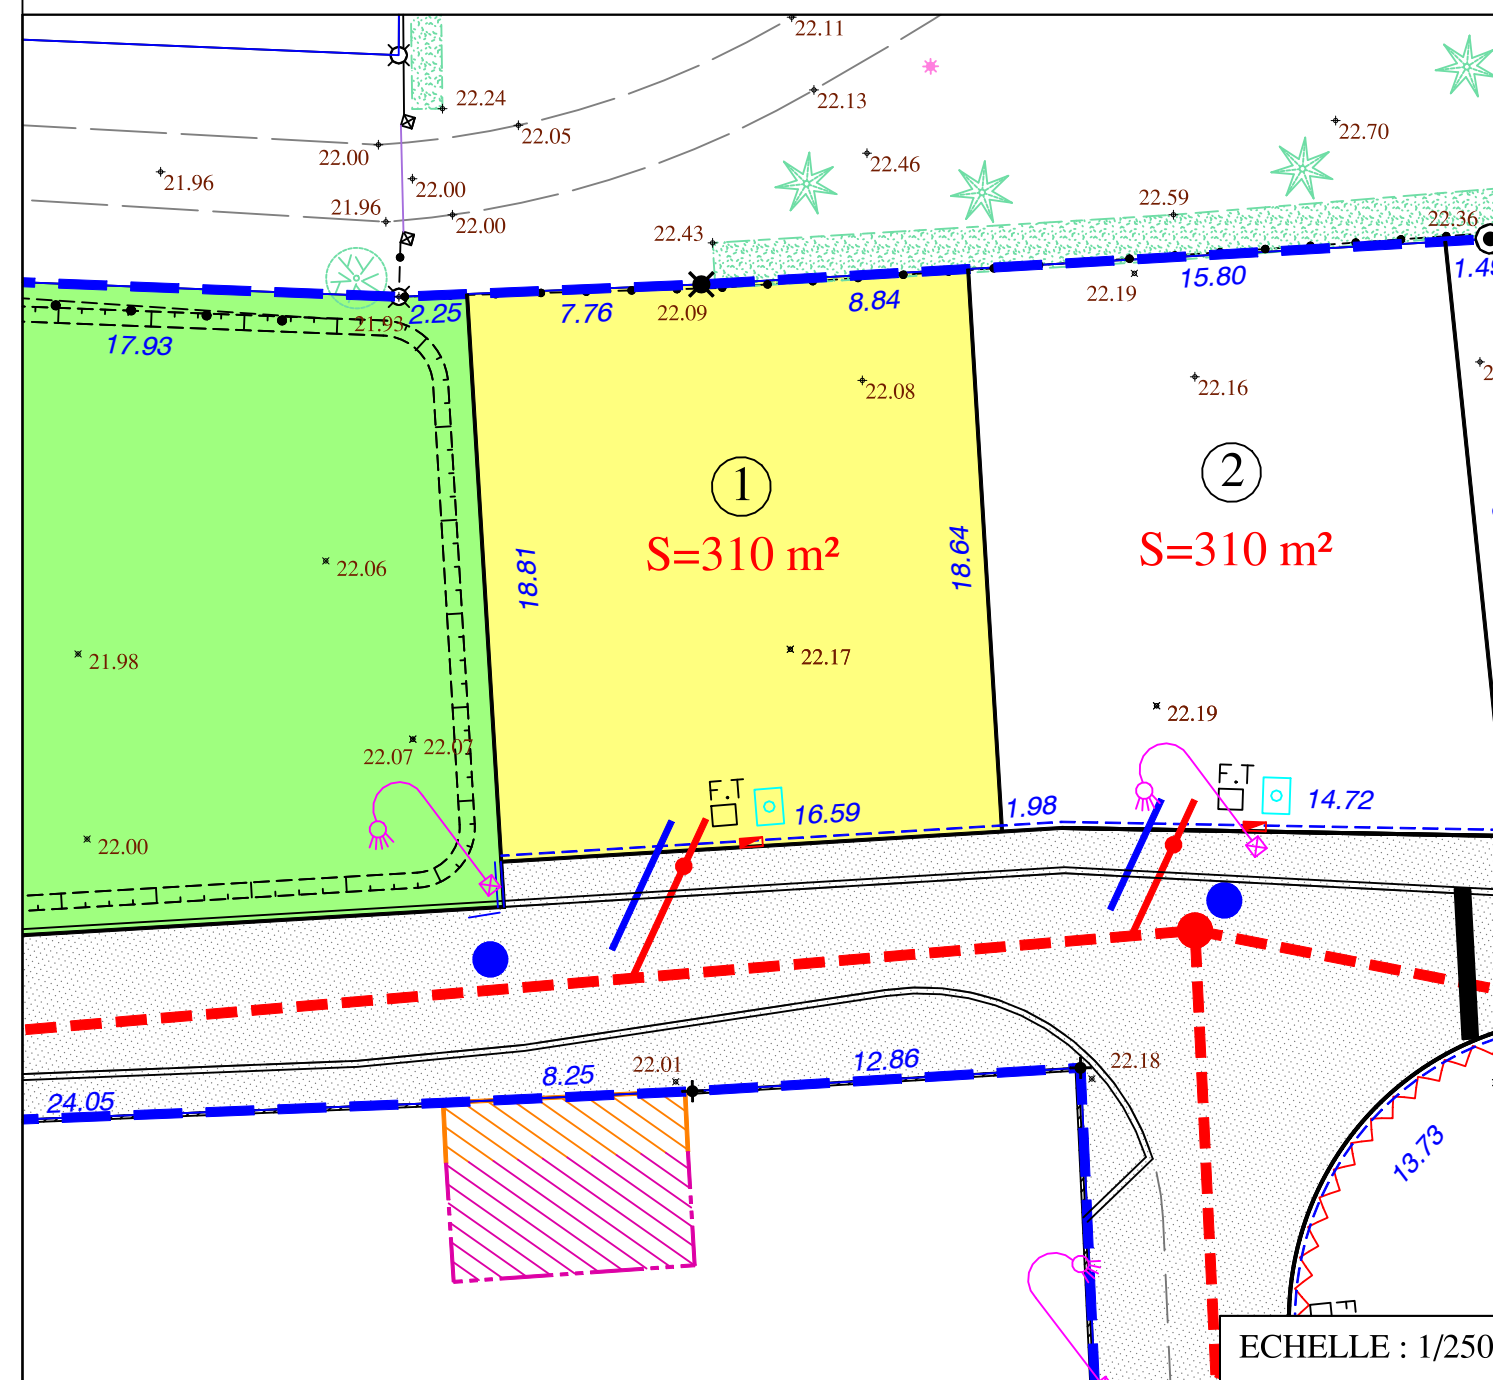

ECHELLE : 1/250

- | | | |
|--|---|---------------------------|
| ■ Périimètre du lotissement | 4.87 Cote Terrain Naturel avant travaux | F.T Branchement P.T.T. |
| ■ Voie | — Antenne Eaux Usées | □ Branchement Eau potable |
| ■ Servitude pour canalisation d'eaux pluviales (à créer) | — Antenne Eaux Pluviales | ■ Boitier E.D.F. |
| ■ Espaces verts | --- Fondation muret | ○ Candélabre |
| ~ Accès automobile interdit | ○ Arbres à planter par l'acquéreur | |

Nota :
- Les cotes et surfaces ne seront définitives qu'après bornage des lots.
- La position des réseaux divers et candélabres est portée à titre strictement indicatif, sous réserve des études des différents concessionnaires et gestionnaires. Les antennes Eaux Usées et Eaux Pluviales sont également portées à titre indicatif sur le plan.

CADASTRE Section AK n°

MAITRE D'OUVRAGE :

IMMOPLUS
26, Place Vivi Burgaud
85270 SAINT-HILAIRE-DE-RIEZ
02 52 20 01 13
contact@immoplus-ouest.fr



MAÎTRE D'OEUVRE :

AMÉAS
19, Chemin du Pain Perdu
85300 CHALLANS
02 28 12 01 46
dupont.ameas@orange.fr



GEOMETRE - EXPERT

EURL CESBRON HUGUES
26, Place A. Kastler
85300 CHALLANS
☎ : 02.51.93.41.79
acceuil@cesbrongemetre.fr



GEOMETRE-EXPERT
CONSEILLER VALORISER GARANTIR

ARCHITECTE :

BESLIER-SIMON
Agence d'Architecture
Les Salorges - 6, Rue du Gatineau
85270 SAINT HILAIRE DE RIEZ
☎ : 02.51.54.47.47
contact@beslier-simon.fr



N° Dossier 21451