




Lotissement "L'Oiseau du Paradis"
Commune de SOULLANS (85300)
"Chemin du Paradis"

PLAN DE SITUATION

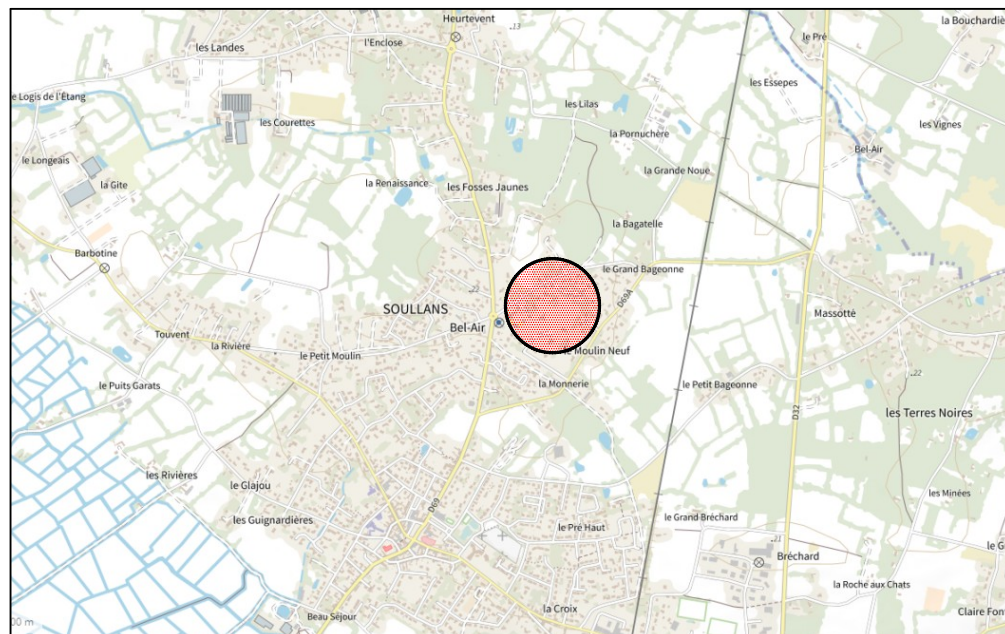

PLAN D'ENSEMBLE



MAITRE D'OUVRAGE :

IMMOPLUS
26, Place Vivi Burgaud
85270 SAINT-HILAIRE-DE-RIEZ
02 52 20 01 13
contact@immo-plus-ouest.fr



MAÎTRE D'OEUVRE :

AMÉAS
19, Chemin du Pain Perdu
85300 CHALLANS
02 28 12 01 46
dupont.ameas@orange.fr



GÉOMETRE - EXPERT

EURL CESBRON HUGUES
26, Place A. Kastler
85300 CHALLANS
: 02.51.93.41.79
accueil@cesbrongometre.fr



GÉOMÈTRE-EXPERT
CONSEILLER VALORISER GARANTIR

ARCHITECTE :

BESLIER-SIMON
Agence d'Architecture
Les Salorges - 6, Rue du Gatineau
85270 SAINT HILAIRE DE RIEZ
: 02.51.54.47.47
contact@beslier-simon.fr





N° Dossier 21451

PLAN DE COMMERCIALISATION

LOT N° 11

Surface de plancher maximale autorisée : 250 m²

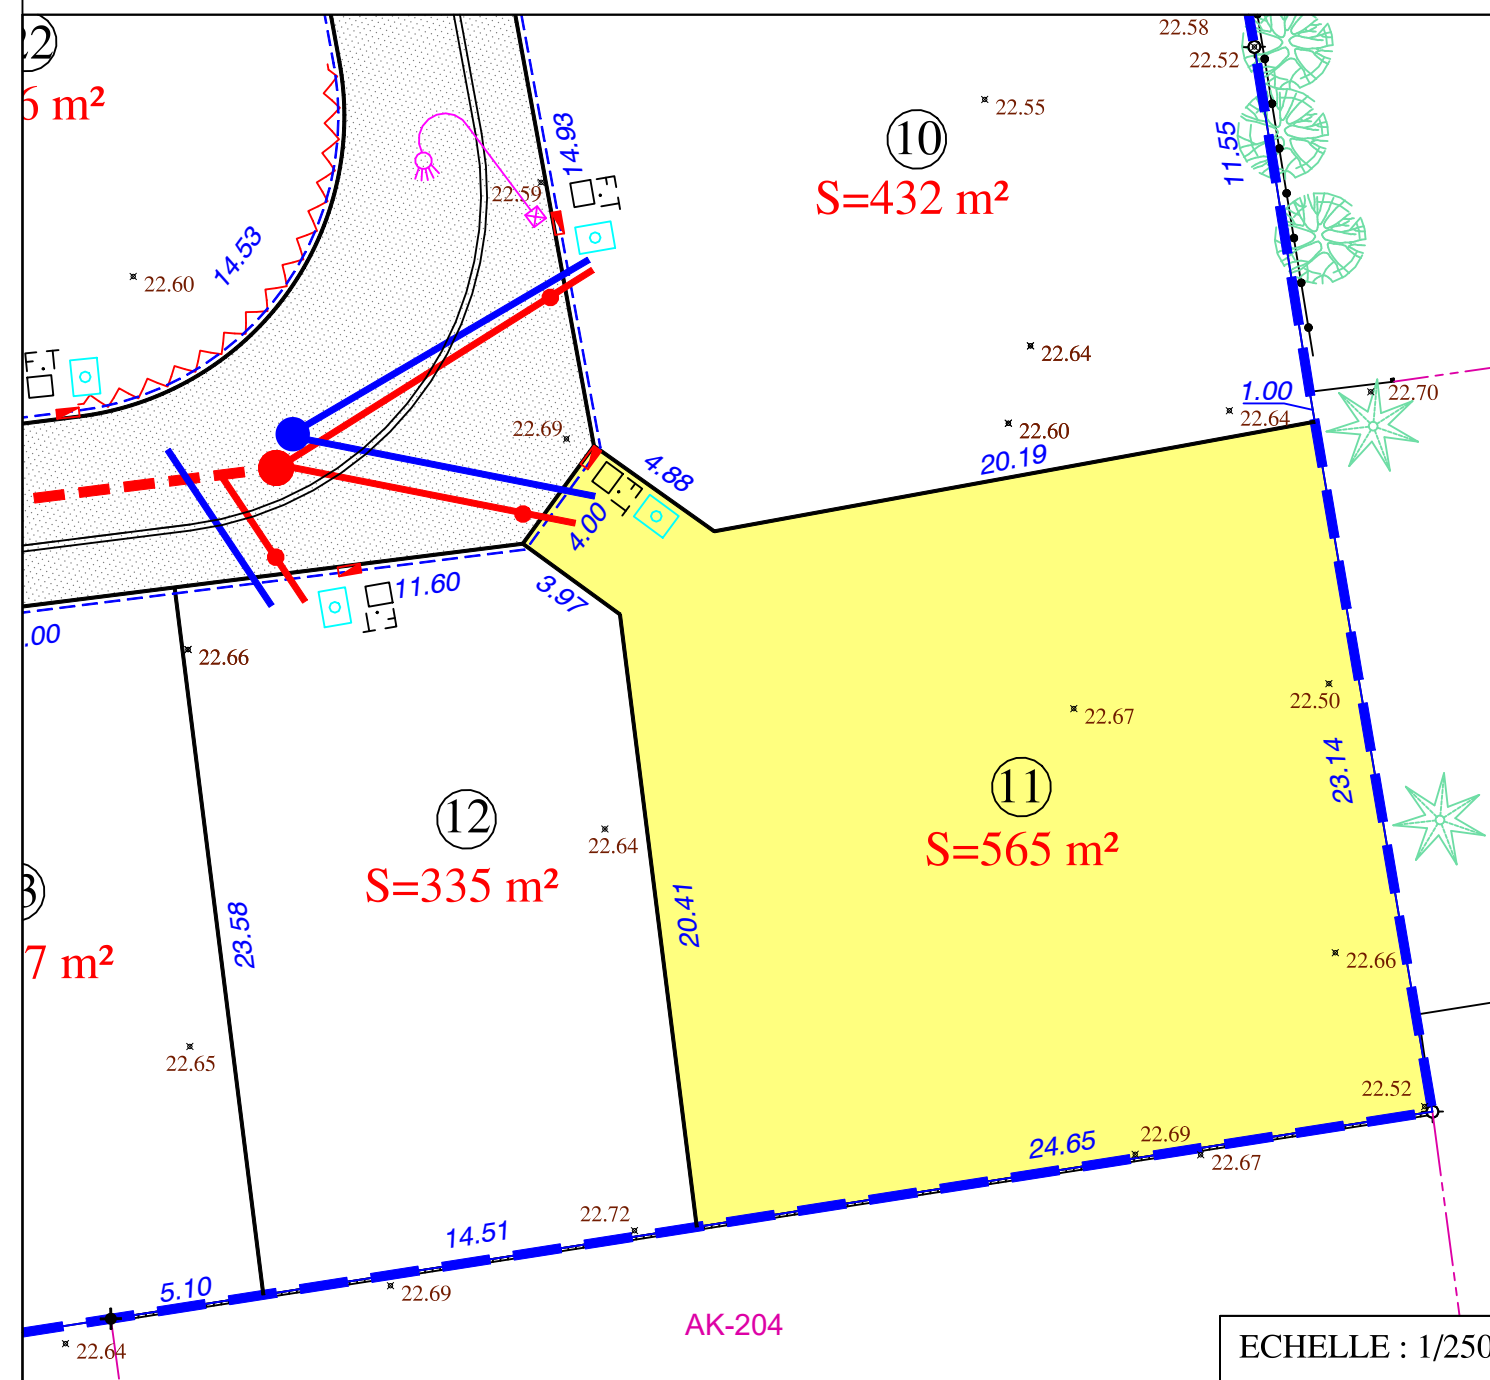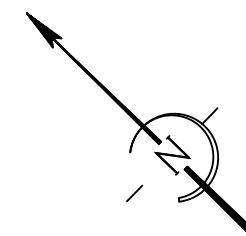

ECHELLE : 1/250

- | | | |
|--|------------------------------------|-------------------------|
| Périimètre du lotissement | Cote Terrain Naturel avant travaux | Branchement P.T.T. |
| Voie | Antenne Eaux Usées | Branchement Eau potable |
| Servitude pour canalisation d'eaux pluviales (à créer) | Antenne Eaux Pluviales | Boitier E.D.F. |
| Espaces verts | Fondation muret | Candélabre |
| Accès automobile interdit | Arbres à planter par l'acquéreur | |

Nota :

- Les cotes et surfaces ne seront définitives qu'après bornage des lots.
- La position des réseaux divers et candélabres est portée à titre strictement indicatif, sous réserve des études des différents concessionnaires et gestionnaires. Les antennes Eaux Usées et Eaux Pluviales sont également portées à titre indicatif sur le plan.

CADASTRE Section AK n°