




**Lotissement "L'Oiseau du Paradis"**  
 Commune de SOULLANS (85300)  
 "Chemin du Paradis"

**PLAN DE SITUATION**

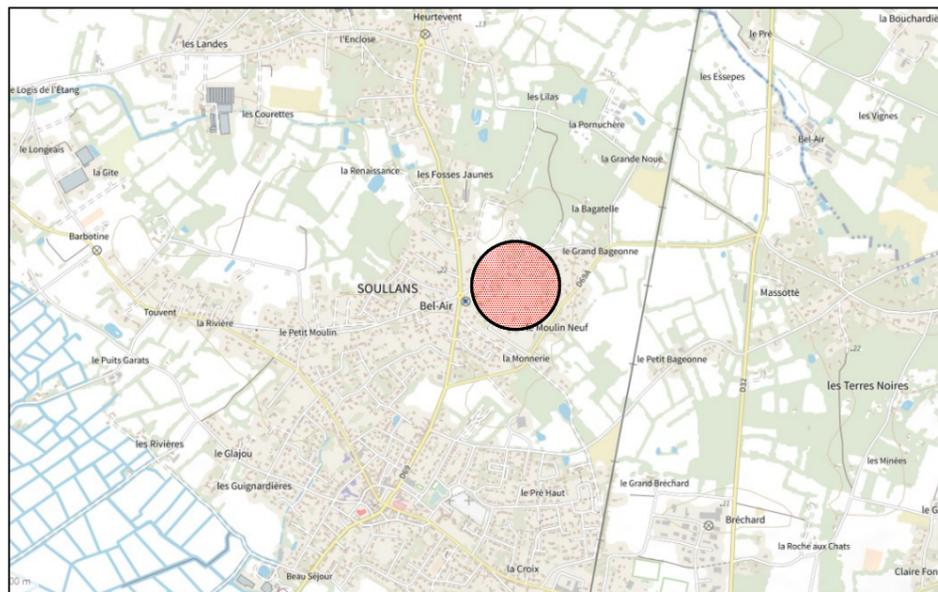

**PLAN D'ENSEMBLE**



**MAITRE D'OUVRAGE :**

**IMMOPLUS**  
 26, Place Vivi Burgaud  
 85270 SAINT-HILAIRE-DE-RIEZ  
 02 52 20 01 13  
 contact@immoplus-ouest.fr



**MAÎTRE D'OEUVRE :**

**AMÉAS**  
 19, Chemin du Pain Perdu  
 85300 CHALLANS  
 02 28 12 01 46  
 dupont.ameas@orange.fr



**GEOMETRE - EXPERT**

**EURL CESBRON HUGUES**  
 26, Place A. Kastler  
 85300 CHALLANS  
 ☎ : 02.51.93.41.79  
 accueil@cesbrongometre.fr



**GÉOMÈTRE-EXPERT**  
 CONSEILLER VALORISER GARANTIR

**ARCHITECTE :**

**BESLIER-SIMON**  
 Agence d'Architecture  
 Les Salorges - 6, Rue du Gatineau  
 85270 SAINT HILAIRE DE RIEZ  
 ☎ : 02.51.54.47.47  
 contact@beslier-simon.fr





N° Dossier 21451

**PLAN DE COMMERCIALISATION**

**LOT N° 17**

Surface de plancher maximale autorisée : 250 m<sup>2</sup>

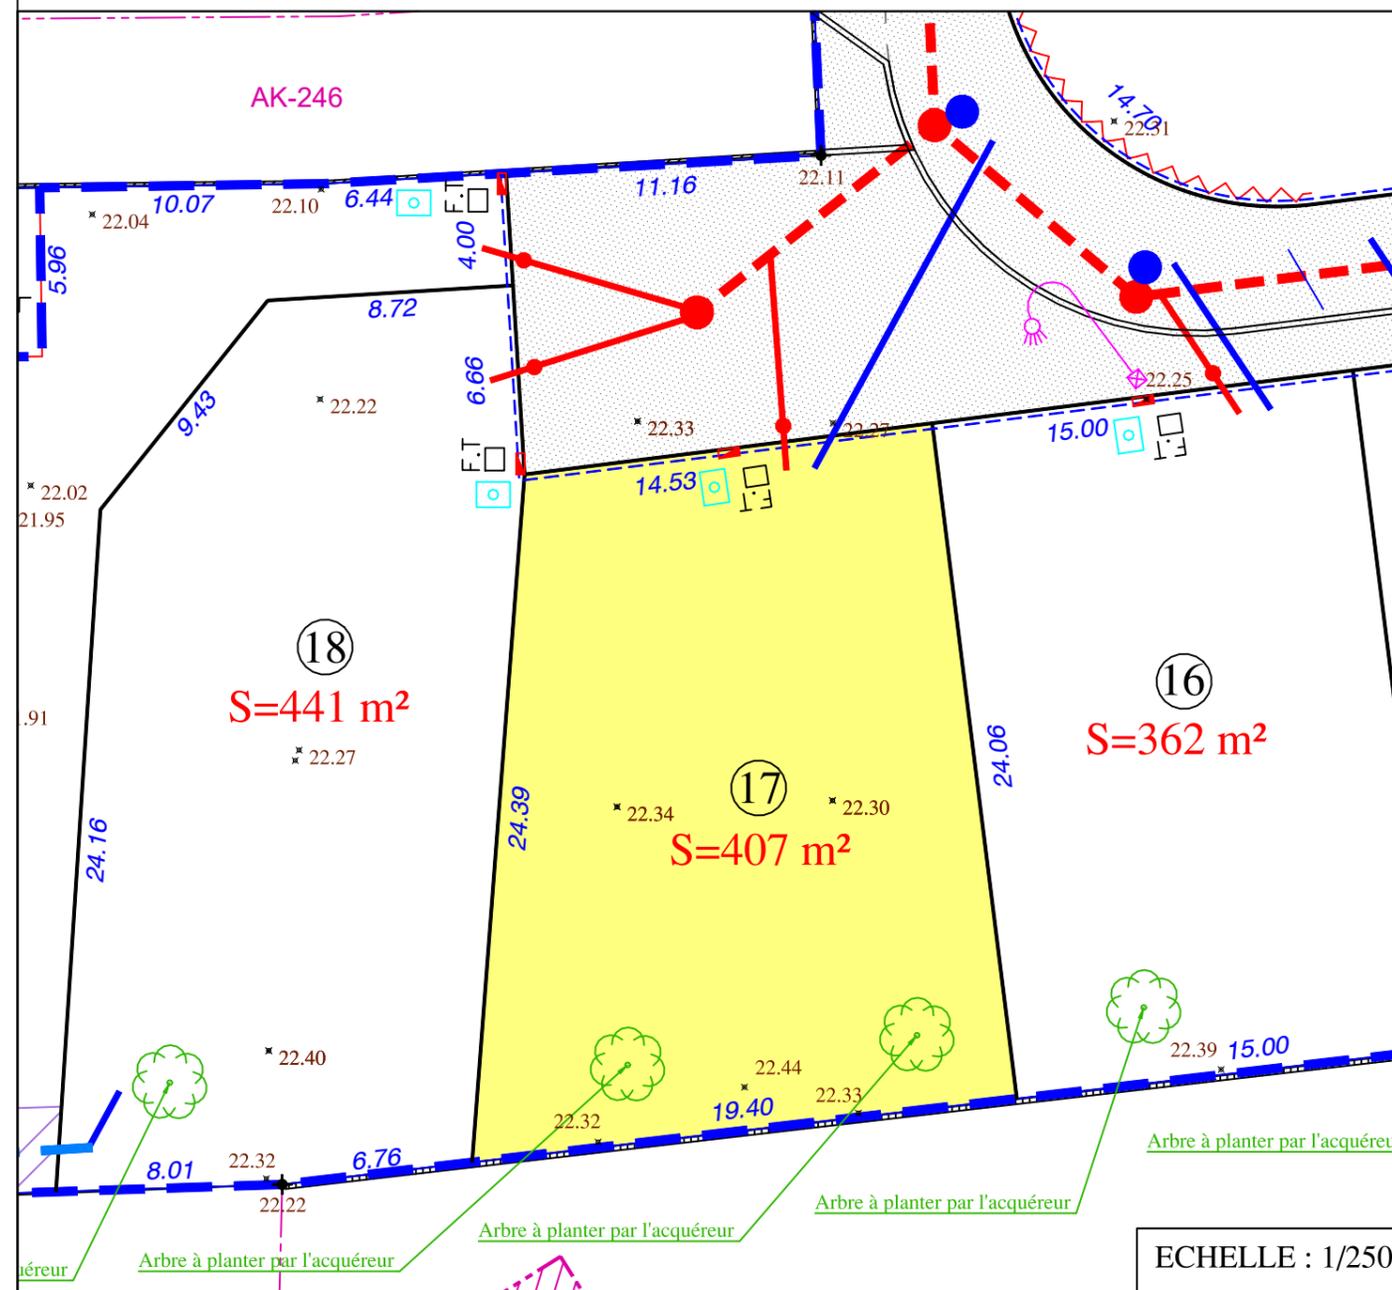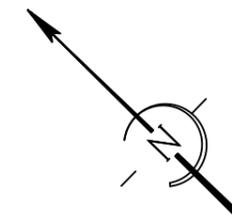

- |  |                                    |                         |
|--|------------------------------------|-------------------------|
| Périimètre du lotissement                              | Cote Terrain Naturel avant travaux | Branchement P.T.T.      |
| Voie   | Antenne Eaux Usées                 | Branchement Eau potable |
| Servitude pour canalisation d'eaux pluviales (à créer) | Antenne Eaux Pluviales             | Boitier E.D.F.          |
| Espaces verts  | Fondation muret                    | Candélabre              |
| Accès automobile interdit                              | Arbres à planter par l'acquéreur   |                         |

**Nota :** - Les cotes et surfaces ne seront définitives qu'après bornage des lots.  
 - La position des réseaux divers et candélabres est portée à titre strictement indicatif, sous réserve des études des différents concessionnaires et gestionnaires. Les antennes Eaux Usées et Eaux Pluviales sont également portées à titre indicatif sur le plan.

ECHELLE : 1/250

CADASTRE Section AK n°