

Département de la Vendée
 COMMUNE DE TALMONT SAINT HILAIRE

Lieu-dit "Hlaude"
 Rue de Bonnières et Rue d'Hlaude
 Cadastre section 228CD n°69 et 70
 (Surface d'Arpentage : 8344m²)
 Lotissement en 17 lots



Maître d'Ouvrage:



CAHIER DES CHARGES
 REGLEMENT GRAPHIQUE

Echelle : 1/250			
Planimétrie	RGE93 - CC47	Index	Date
Altimétrie	NGF - TERIAU		Novembre 2020
NOTA: Bureau d'architecture inscrit à 50032020. Demande d'alignement en cours d'instruction.			




Maître d'Ouvrage:
 BAT'IMMO -
 Parc des Activités de la Vallée
 85270 SAINT-HILAIRE-DE-NEZ



Géomètre et Maître des Oeuvres VDB
 SELARL GARCIA-HOUZEAU
 125, rue Robert Cour de Lion
 85400 Talmont-Saint-Hilaire
 Tél. 02 51 90 82 71
 Email : gpo@selarlgarcia.com



228CD n°76 et 77

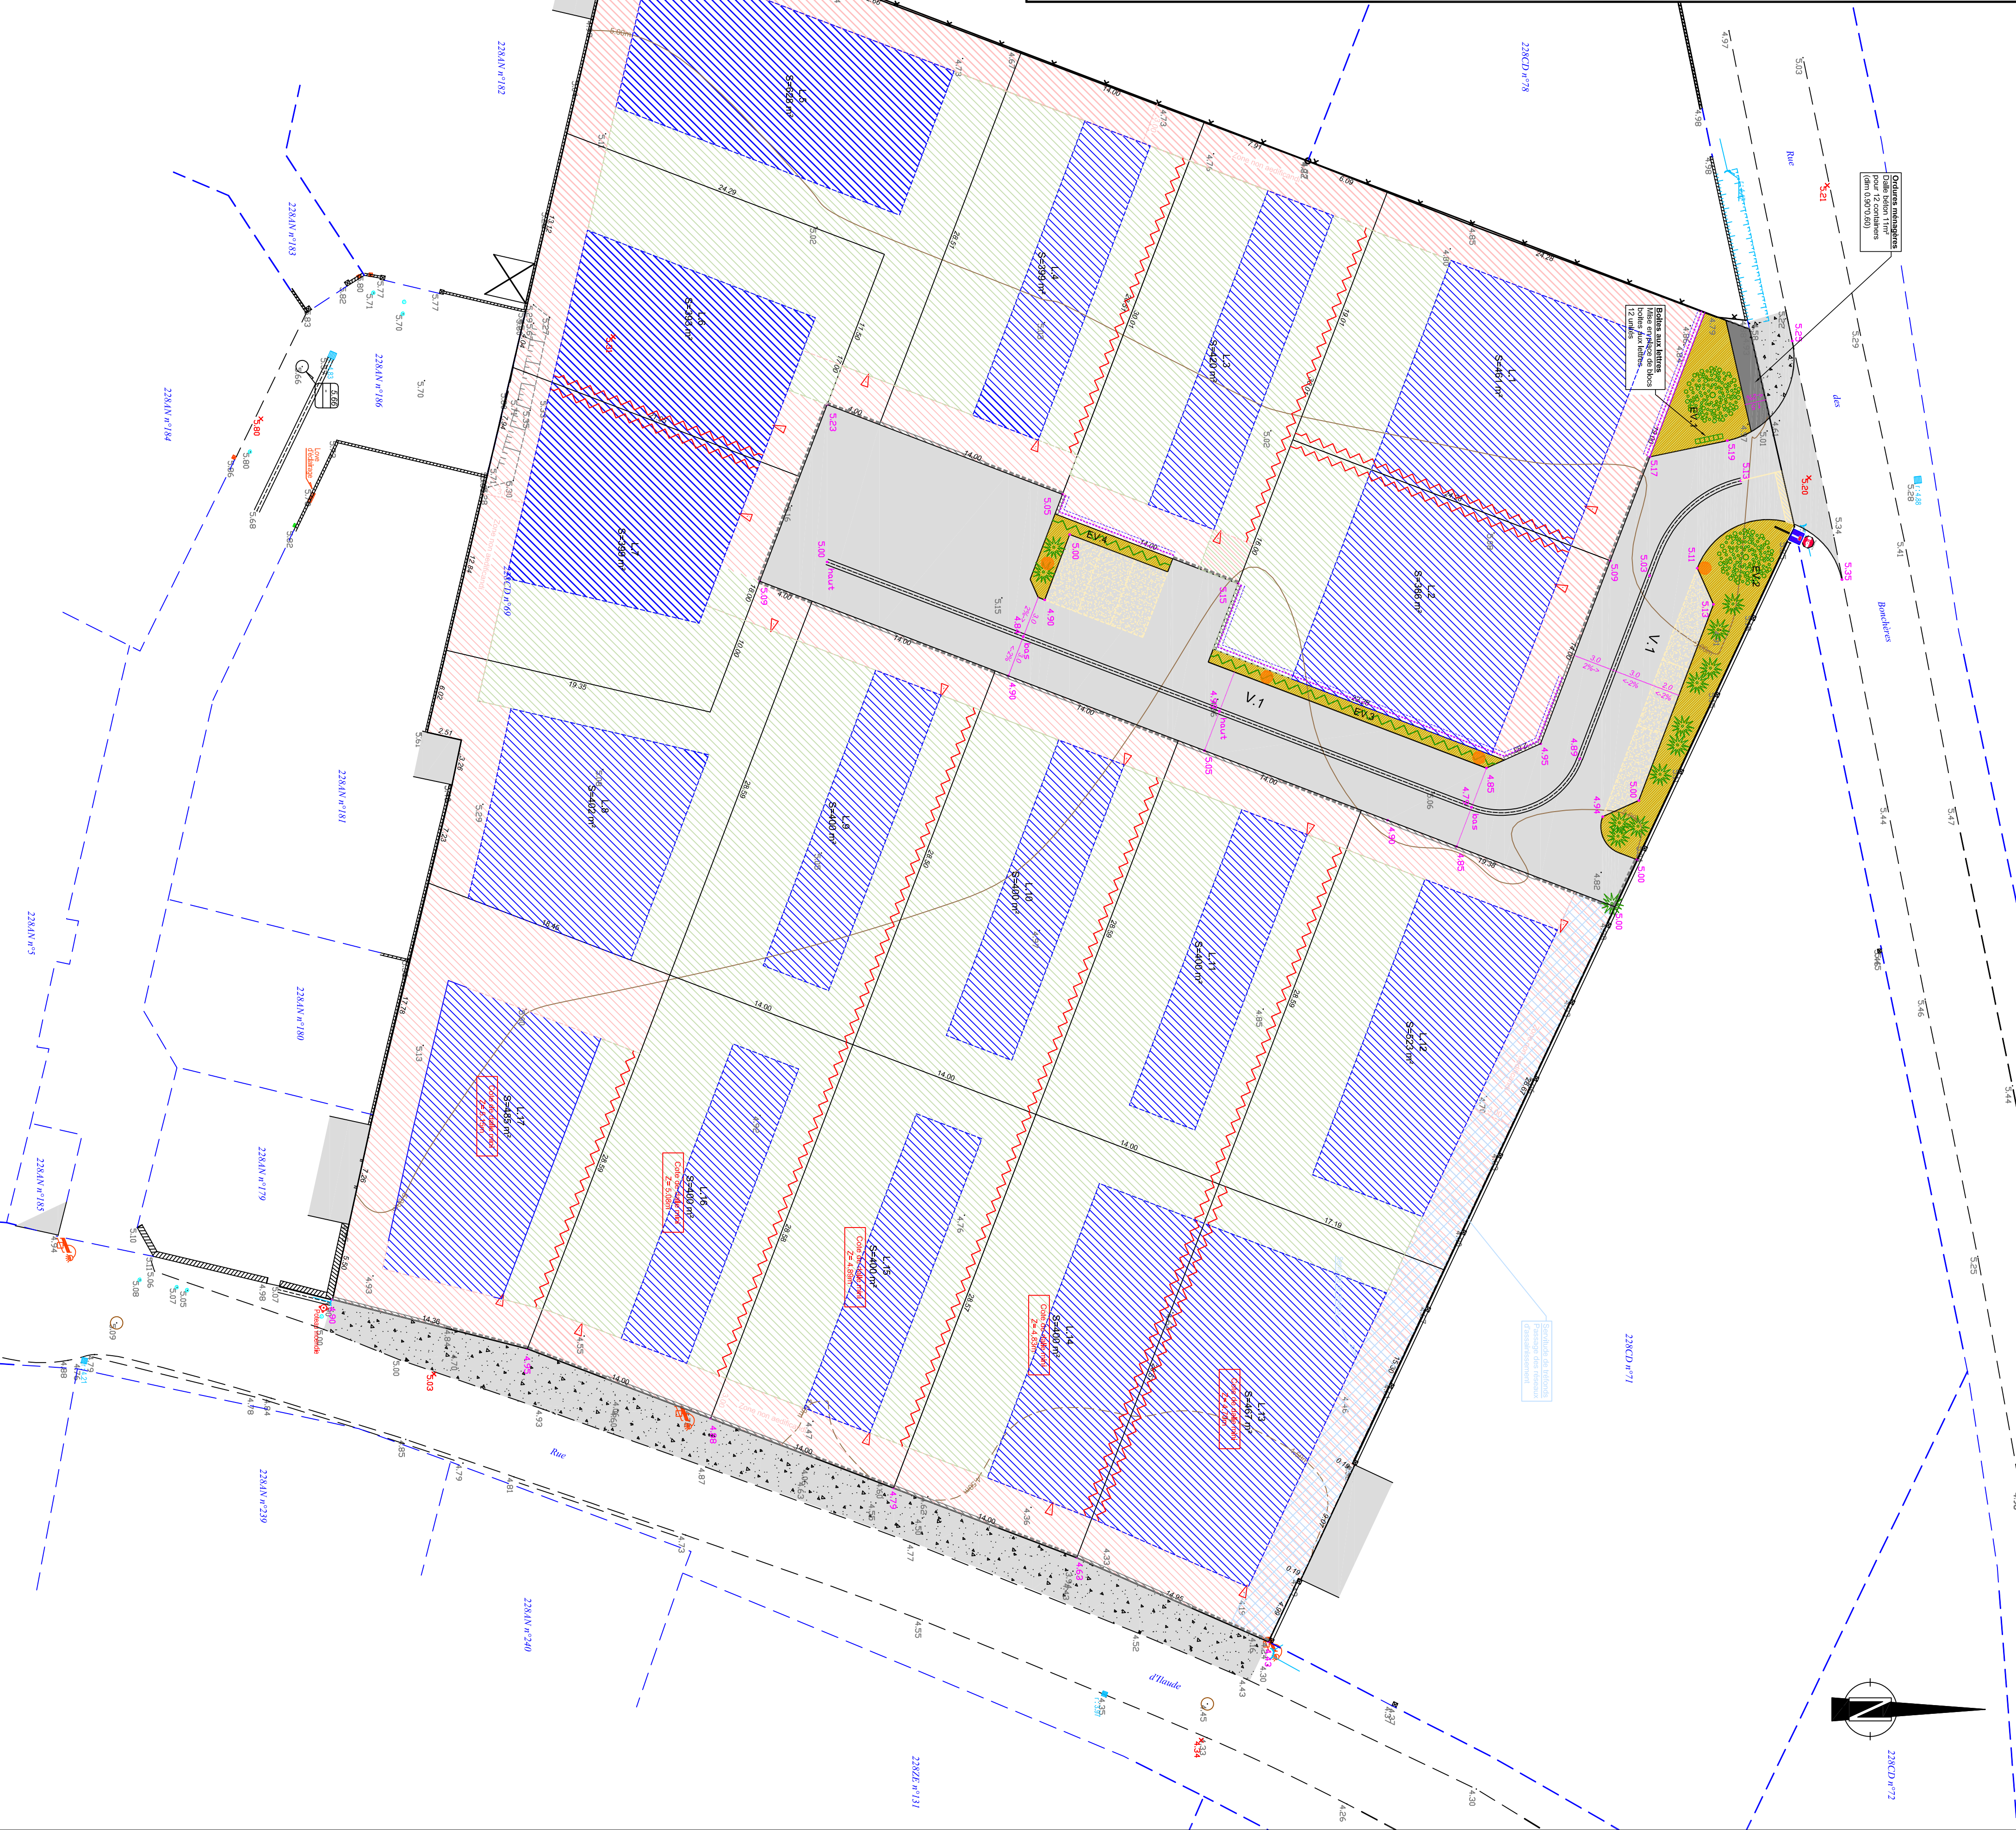

Légende Composition :

- Accès automobile interdit
- Accès piéton interdit
- Zone d'accès conseillée
- Zone non-aedificandi (hors annexe)
- Servitude de tréfonds canalisation EP
- Accrochage imposé de la construction
- Bande de limitation de la hauteur des constructions 3.50m à l'égout de toit
- Bande de limitation de la hauteur des constructions 6.00m à l'égout de toit