Lotissement " L'Oiseau du Paradis "

Commune de SOULLANS (85300)

"Chemin du Paradis"

PLAN DE SITUATION

MAITRE D'OUVRAGE :

IMMOPLUS
26, Place Vivi Burgaud
85270 SAINT-HILAIRE-DE-RIEZ
02 52 20 01 13
contact@immoplus-ouest.fr

MAÎTRE D'OEUVRE :

AMÉAS
19, Chemin du Pain Perdu
85300 CHALLANS
02 28 12 01 46
dupont.ameas@orange.fr

GEOMETRE - EXPERT

EURL CESBRON HUGUES
26, Place A. Kastler
85300 CHALLANS
☏ : 02.51.93.41.79
acceuil@cesbrongeometre.fr

ARCHITECTE :

BESLIER-SIMON
Agence d'Architecture
Les Salorges - 6, Rue du Gatineau
85270 SAINT HILAIRE DE RIEZ
☏ : 02.51.54.47.47
contact@beslier-simon.fr

N° Dossier 21451

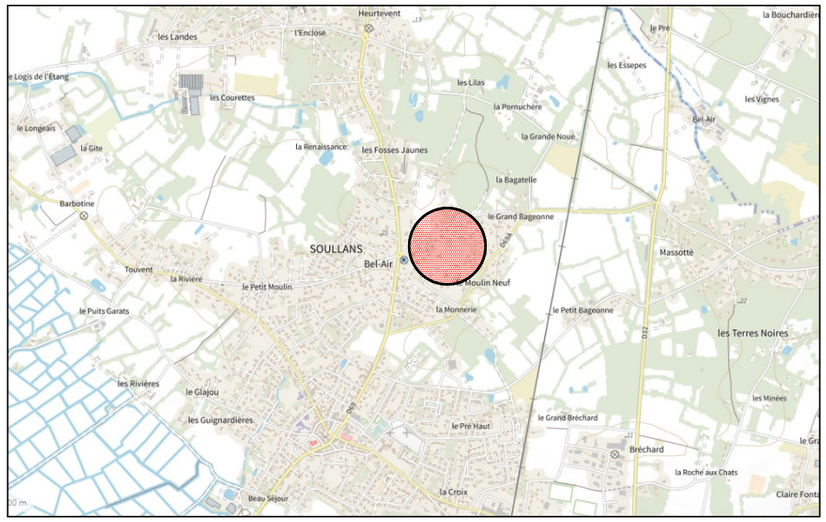

PLAN D'ENSEMBLE

PLAN DE COMMERCIALISATION

LOT N° 2

Surface de plancher maximale autorisée : 250 m²

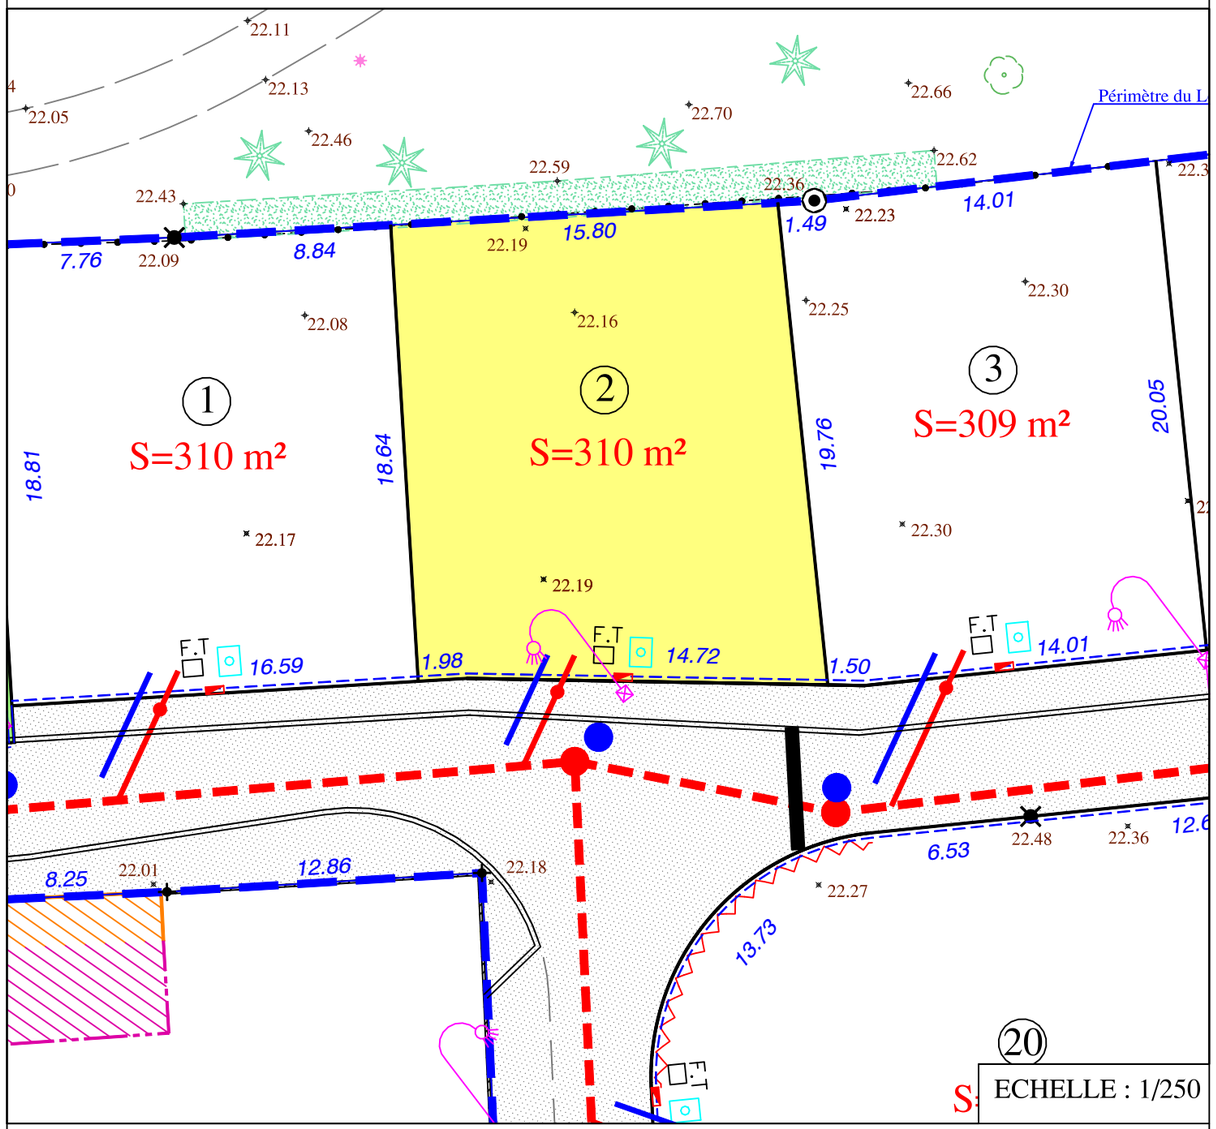

ECHELLE : 1/250

Périmètre du lotissement		4.87 ⌖	Cote Terrain Naturel avant travaux	F.T	Branchement P.T.T.
Voie			Antenne Eaux Usées		Branchement Eau potable
Servitude pour canalisation d'eaux pluviales (à créer)			Antenne Eaux Pluviales		Boitier E.D.F.
Espaces verts			Fondation muret		Candélabre
Accès automobile interdit			Arbres à planter par l'acquéreur		

Nota : - *Les cotes et surfaces ne seront définitives qu'après bornage des lots.*
- *La position des réseaux divers et candélabres est portée à titre strictement indicatif, sous réserve des études des différents concessionnaires et gestionnaires. Les antennes Eaux Usées et Eaux Pluviales sont également portées à titre indicatif sur le plan.*

CADASTRE Section AK n°