



COMMUNE DE
COMMEQUIERS

Maître d'ouvrage



26 Place Vivi Burgaud
85270 SAINT HILAIRE DE RIEZ
☎ 02 52 20 01 13
E.mail : contact@immoplus-ouest.fr

Maître d'œuvre



AMEAS
Jean-Michel DUPONT
19 Chemin du Pin Perdu
85300 CHALLANS
☎ 02 28 12 01 46
E.mail : dupont.ameas@orange.fr

Architecte



Olivier POUZET
Architecte D.P.L.G.
7, Avenue du Bon Aloï
85800 SAINT GILLES CROIX DE VIE
☎ 06 89 20 08 06
E.mail : olivier.pouzet@yahoo.fr

Géomètre



CONSEILLER VALORISER GARANTIR
CABINET MILCENT - PETIT
18 Rue des Artisans
85800 ST GILLES CROIX DE VIE
☎ 02 53 65 80 90
M geometre@milcent-petit.fr

PERMIS D'AMÉNAGER

PA4 - PLAN DE COMPOSITION

Lotissement "LES GATTES 2"


Allée des Gattes

Le Nivellement est rattaché au N.G.F. (I.G.N. 69 altitudes normales).
Alignement fourni le 30/03/2022 par la Mairie de COMMEQUIERS (Dossier n° 2022_162):
"L'alignement de fait matérialisé par une ligne fictive partant d'un point A (borne existante), au point B (arrière du poteau existant), au point C (angle du mur), au point D (angle du bâtiment existant).
Suivant plan annexé au présent arrêté."
Plan établi suivant relevé d'état des lieux effectué le 15/12/21 par Le Cabinet MILCENT-PETIT, SARL de Géomètre-expert.
Plan établi suivant le procès-verbal de bornage n°21.310 dressé le 01/02/22 par C. MILCENT, Géomètre-expert.
Plan établi suivant application du document d'arpentage n° 977B dressé en 2001 par F. GAILLARD, Géomètre-expert.
Plan établi suivant application du procès-verbal de bornage n°17010 dressé le 17/01/2017 par F. BONNARD, Géomètre-expert.

Le cadastre ne représente que graphiquement la propriété apparente.
Il ne garantit en rien la superficie et les limites de propriété.
Périmètre de lotissement.
Les cotes et les superficies ne seront définitives qu'après bornage des lots.

Echelle : 1/250
Dossier n° : 21.310

Indice	Date	Modifications
0	20/12/21	
1	23/12/22	Permis d'aménager

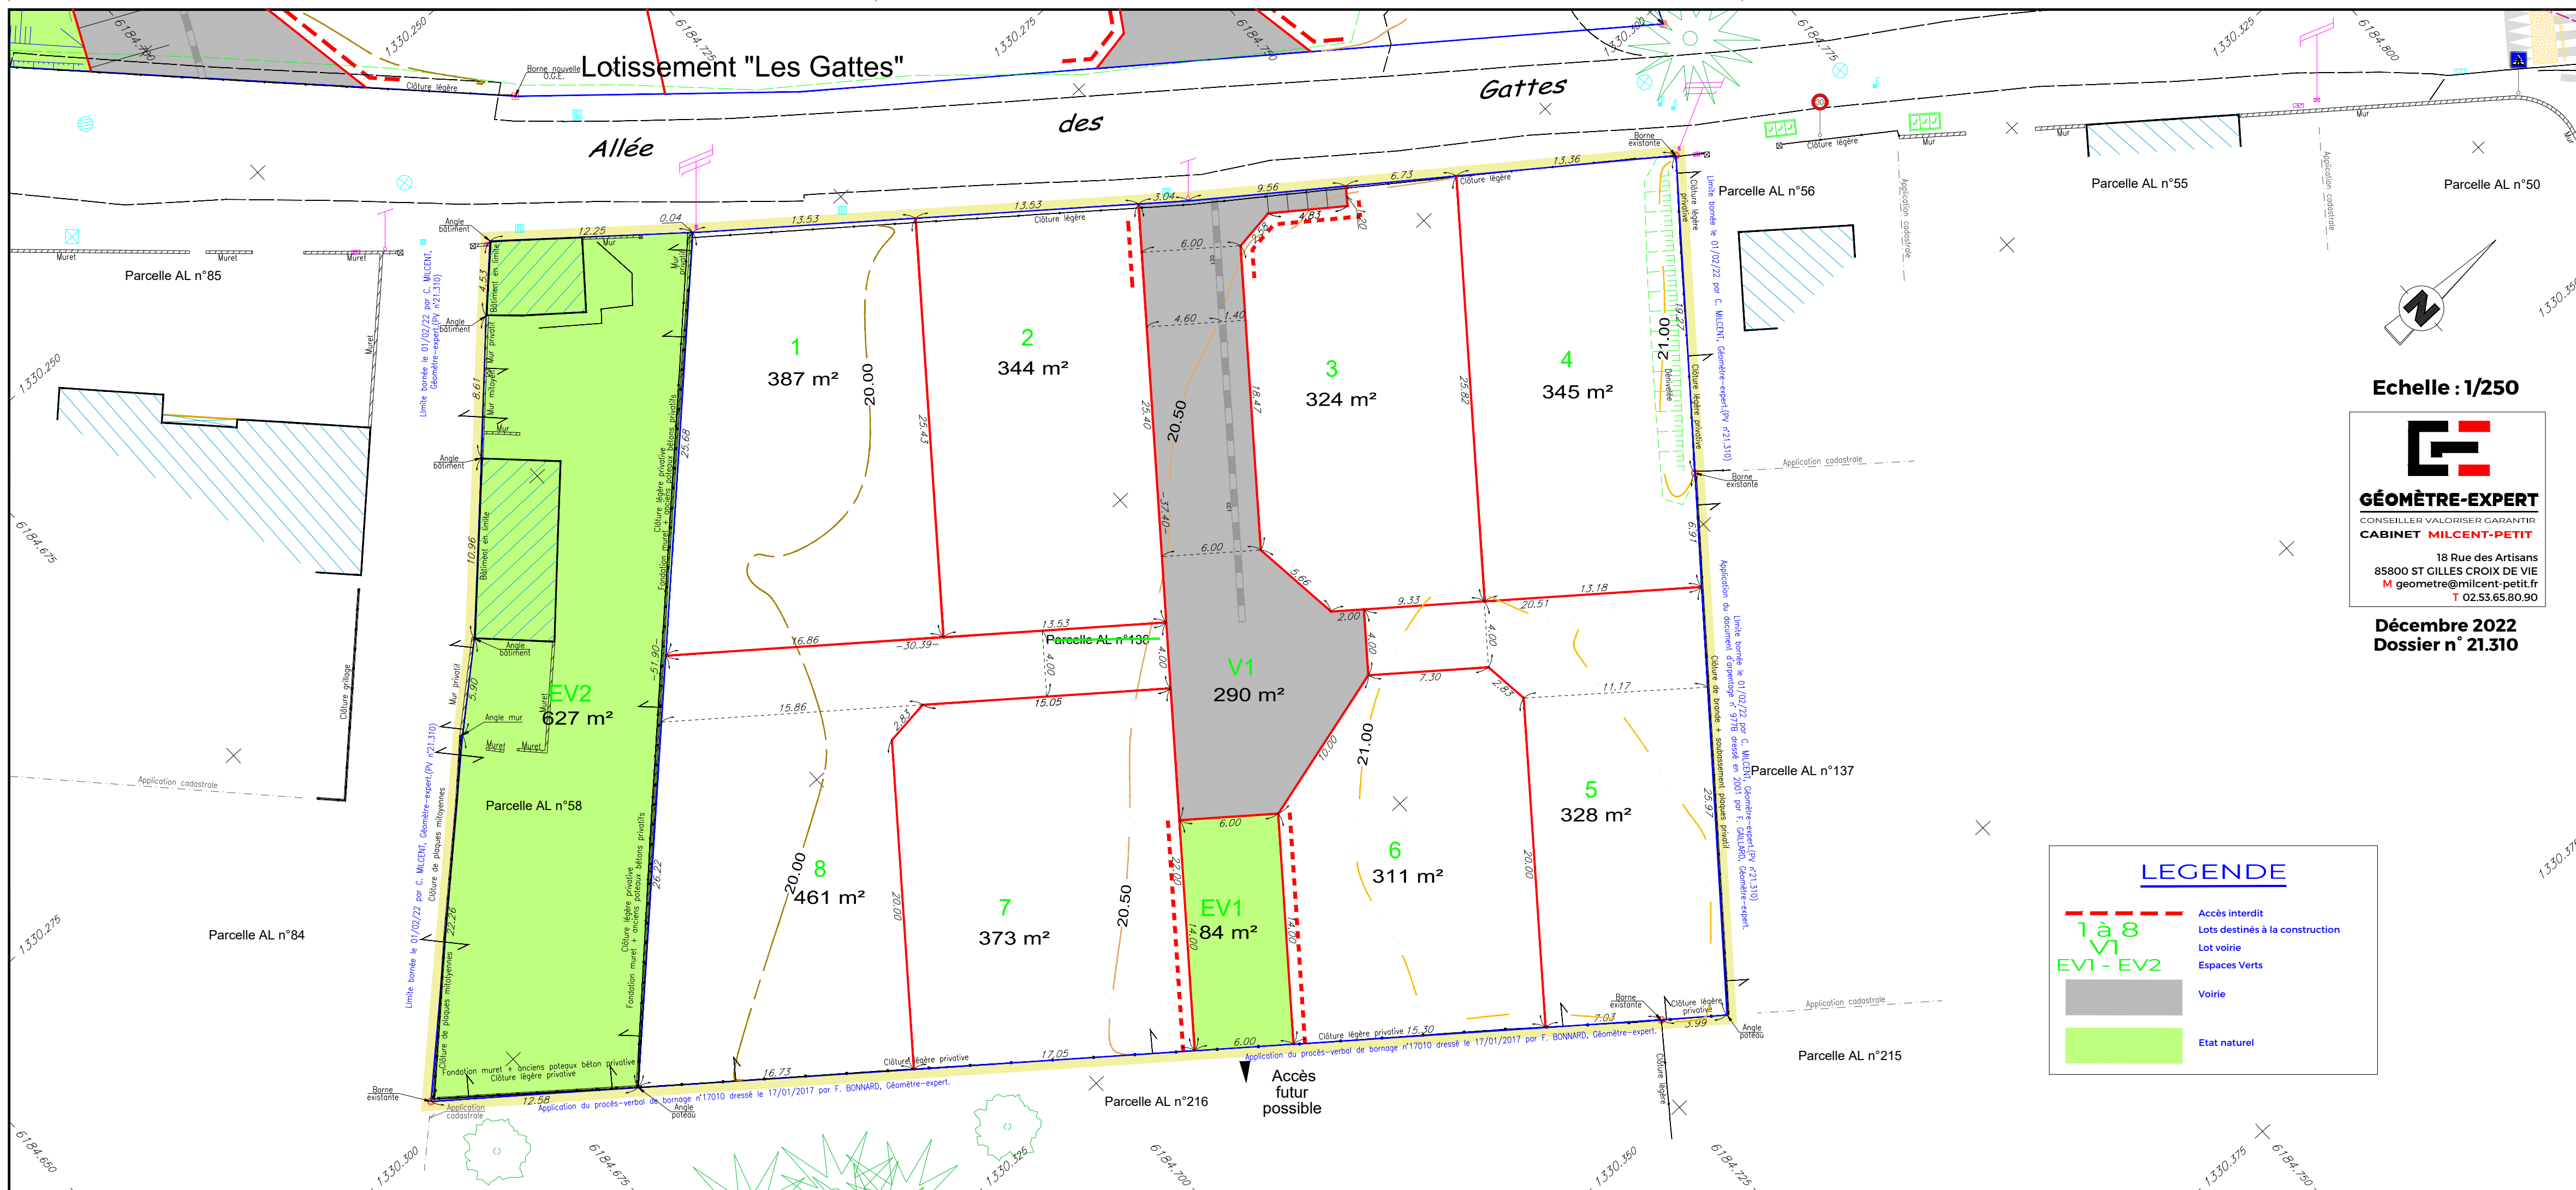

Echelle : 1/250

GÉOMÈTRE-EXPERT
CONSEILLER VALORISER GARANTIR
CABINET MILCENT-PETIT
18 Rue des Artisans
85800 ST GILLES CROIX DE VIE
M geometre@milcent-petit.fr
T 02.53.65.80.90

Décembre 2022
Dossier n° 21.310

LEGENDE

- 1 à 8
- EV1 - EV2
- Voirie
- Etat naturel
- Accès interdit
- Lots destinés à la construction
- Lot voirie
- Espaces Verts